

GRÄDDVÄGEN 17

FLOCK.

FASTIGHETER



STRANDLUND BERGER
ARKITEKTER

GRÄDDVÄGEN 17 - ERSBODA

Med Gräddvägen 17 skapar Flock fastigheter en ny handels och kontorslokal strategiskt placerad i hjärtat av Ersboda. Här finns flexibla lokaler för handel, gym, restaurang och kontor fördelade på tre plan om totalt ca 6000 kvm.

Förslaget är framtaget tillsammans med Stockholmsbaserade designkontoret Strandlund Berger och eftersträvar att skapa en dynamisk ny mötesplats som fångar områdets industriella karaktär i en ny och fräsch skepnad.

FLOCK.
F A S T I G H E T E R


STRANDLUND BERGER
ARKITEKTER



SITUATIONSPLAN



PLAN 1 - ÖVERSIKT

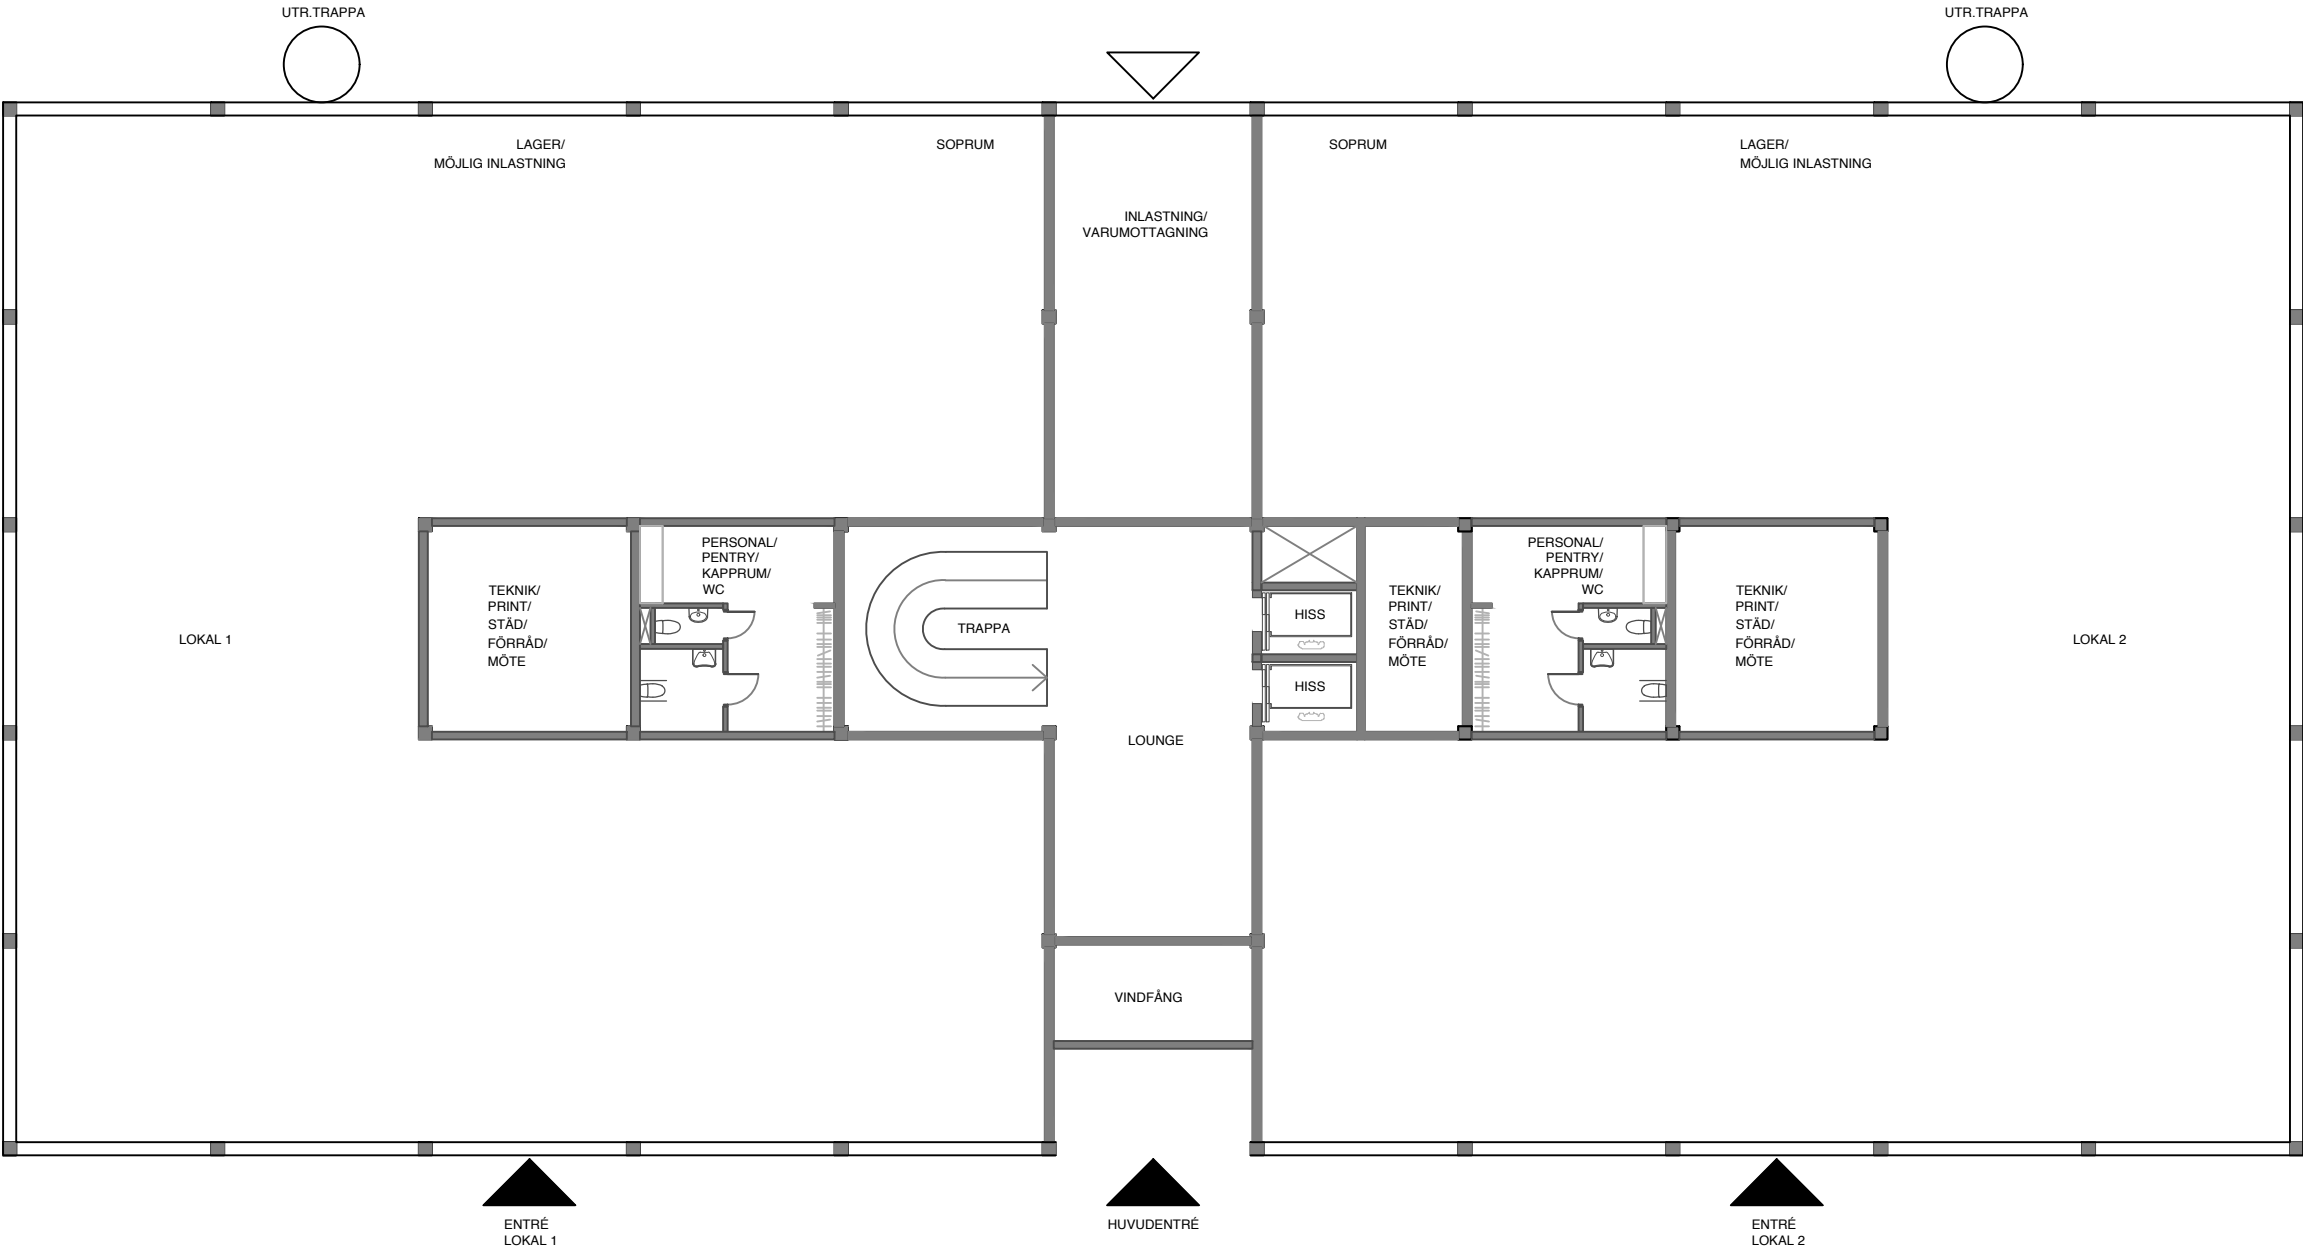


0 1 10 20 M
SKALA 1:200 (A3)

PLAN 1 - LOKALER



PLAN 2- ÖVERSIKT


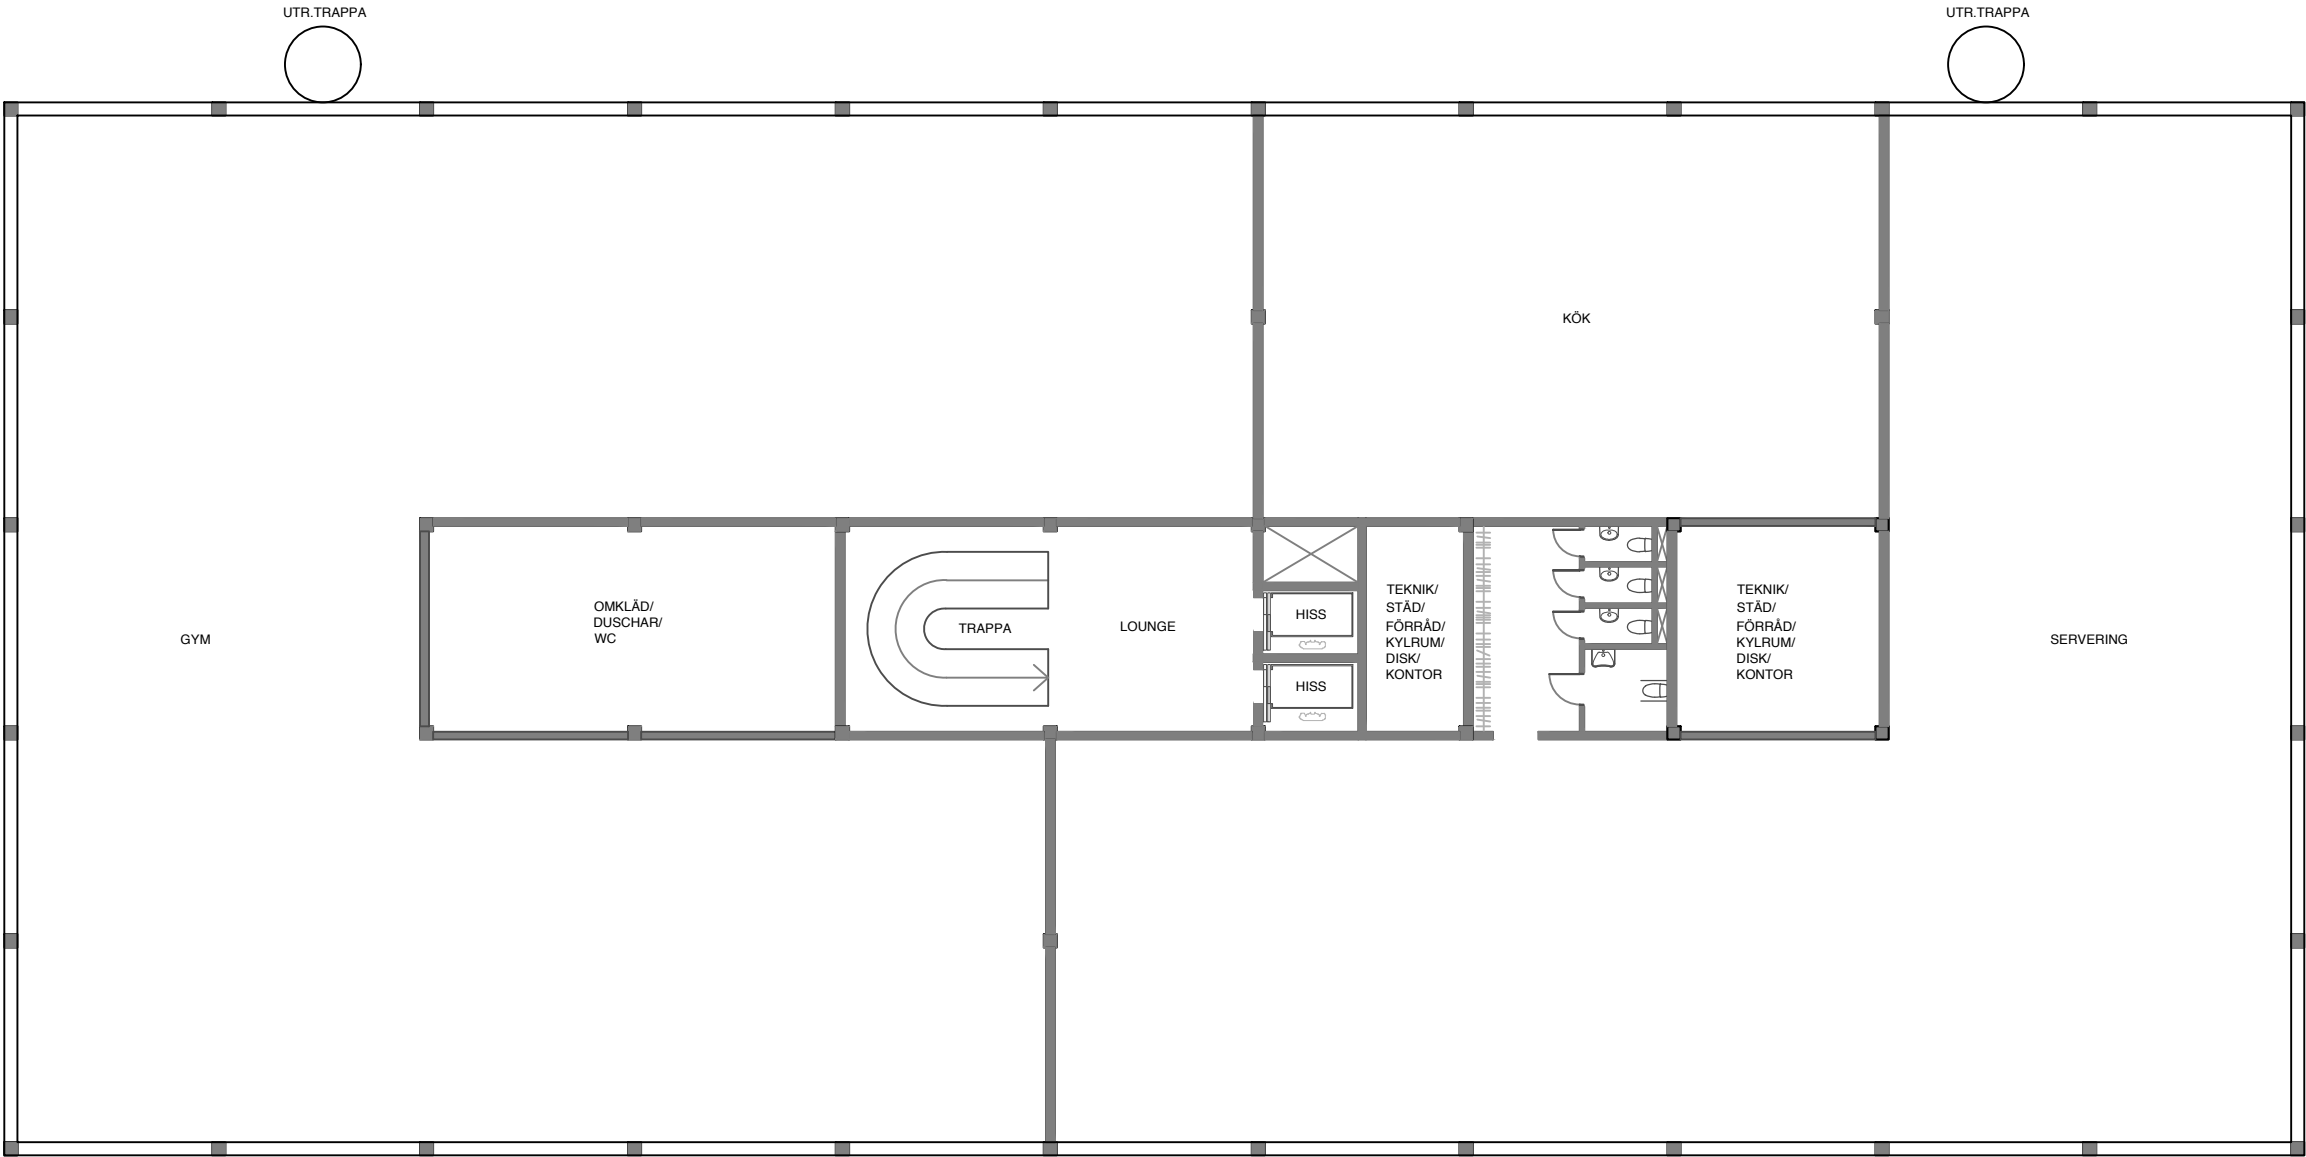


0 1 10 20 M SKALA 1:200 (A3)

PLAN 2-LOKALER



PLAN 3- ÖVERSIKT

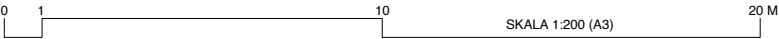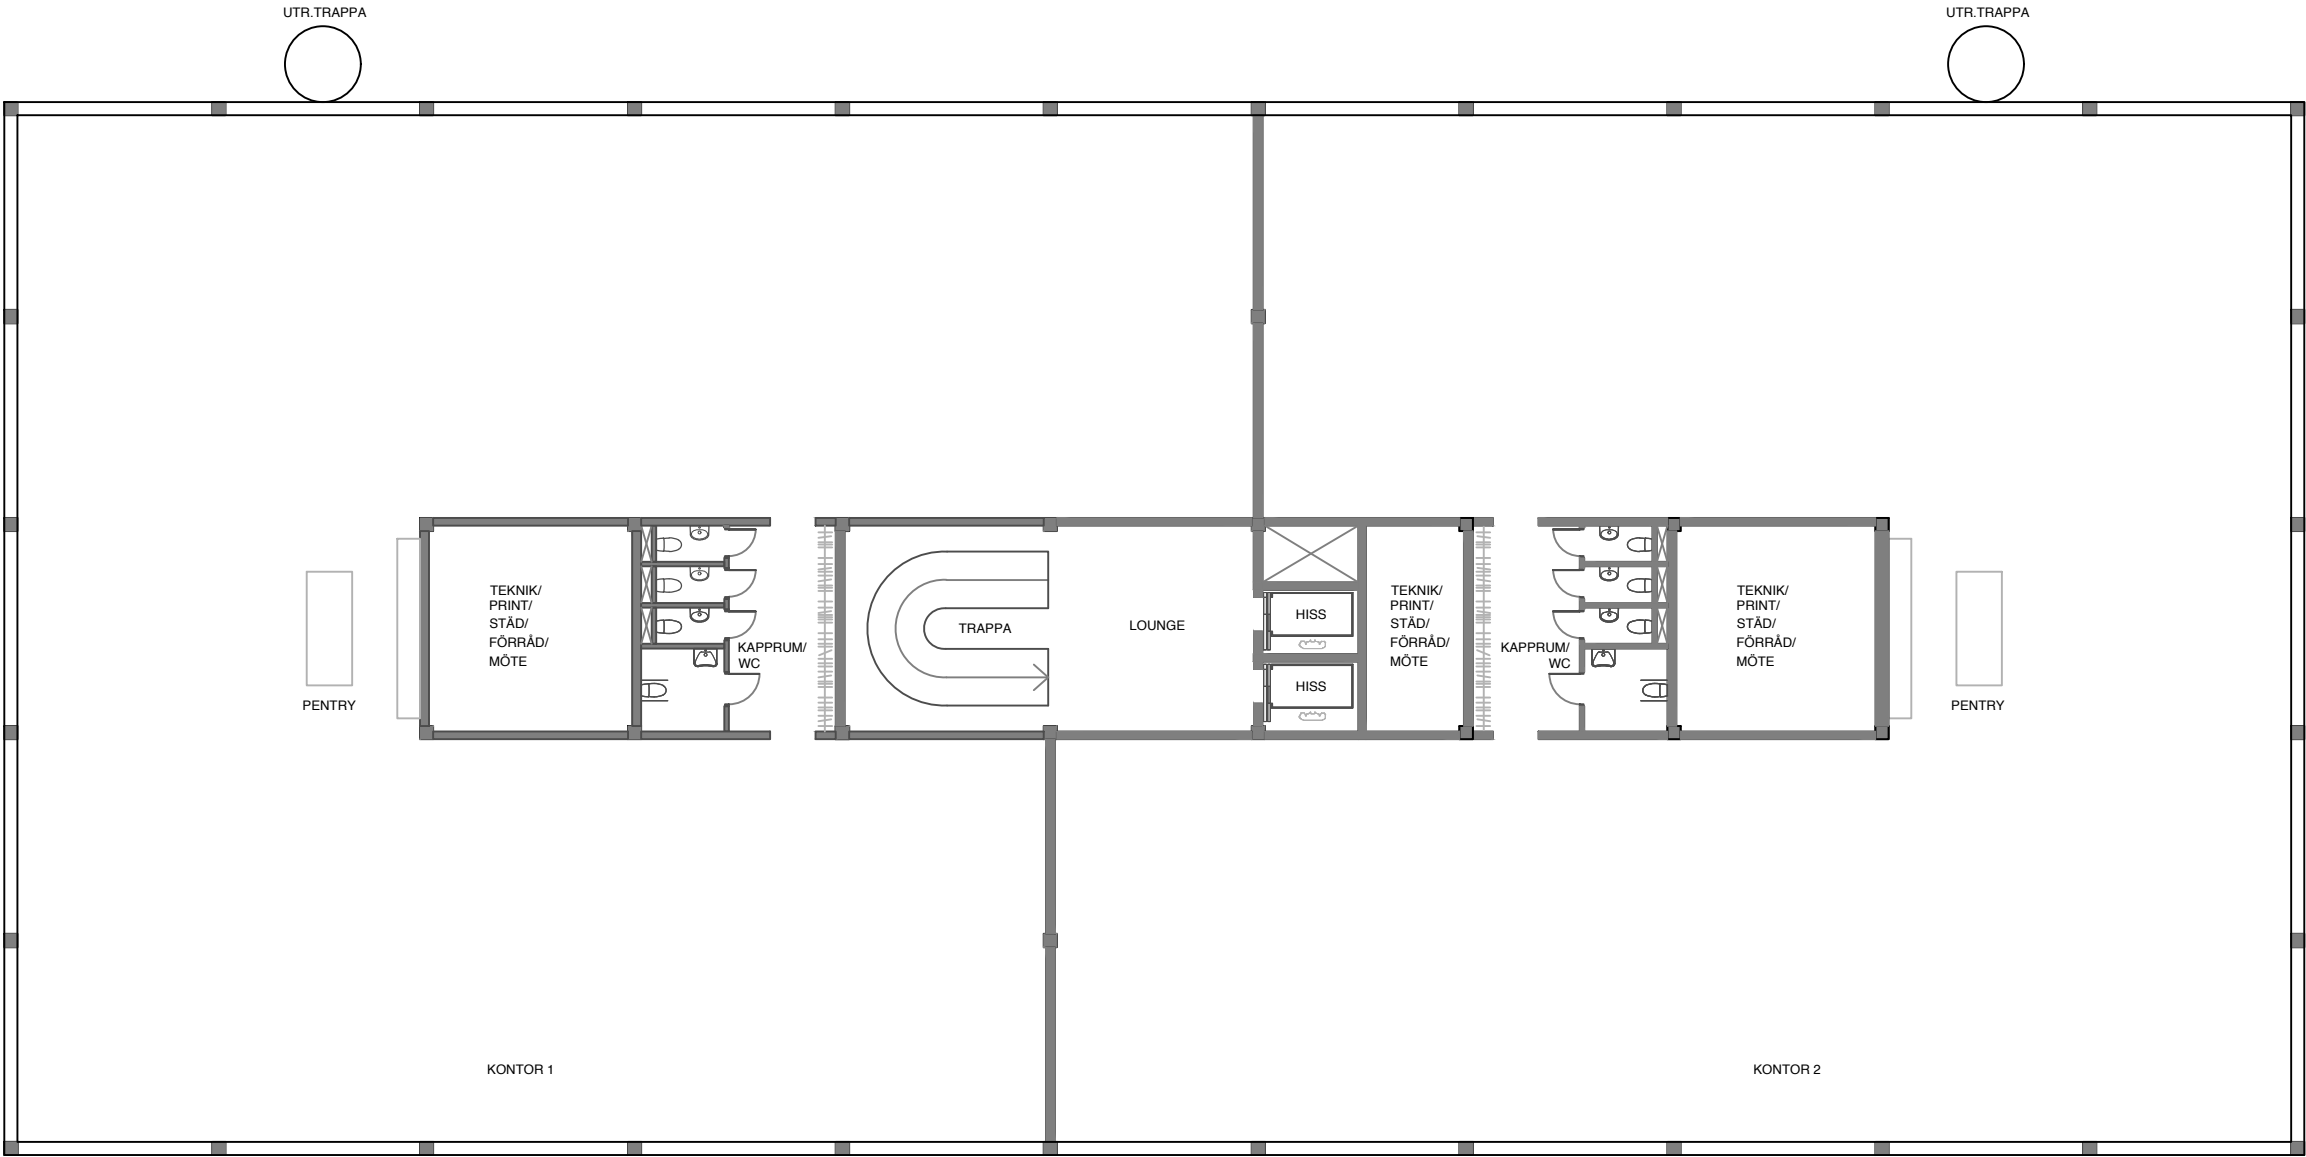

PLAN 3- LOKALER

